


# SATILIK SANAYİ PARSELİ

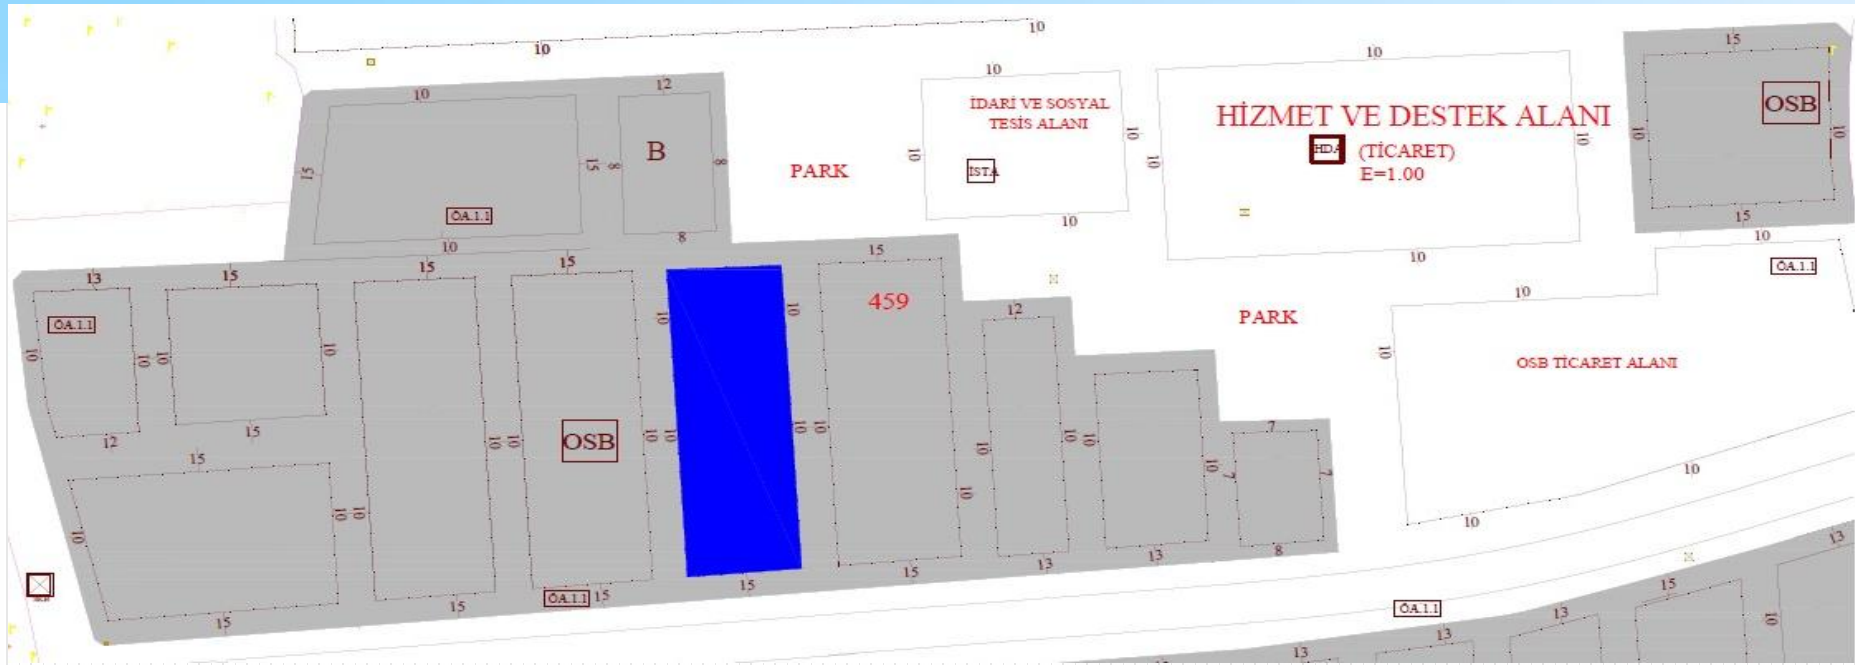

**Adres : Sakarya 1. Organize Sanayi Bölgesi 11. Cad. No: 14**  
**Pafta No : G24C04A4D–Ada No:459–Parsel No:11–M2 :17.968,12 m2**

**M2 Bedeli : 850 TL/m2 (Altyapı, Zemin Etüdü ve Ruhsat Harcı Giderleri Dahildir.)**



**Müracaat : Sakarya 1. Organize Sanayi Bölgesi Bölge Müdürlüğü**  
**0264 276 67 50**